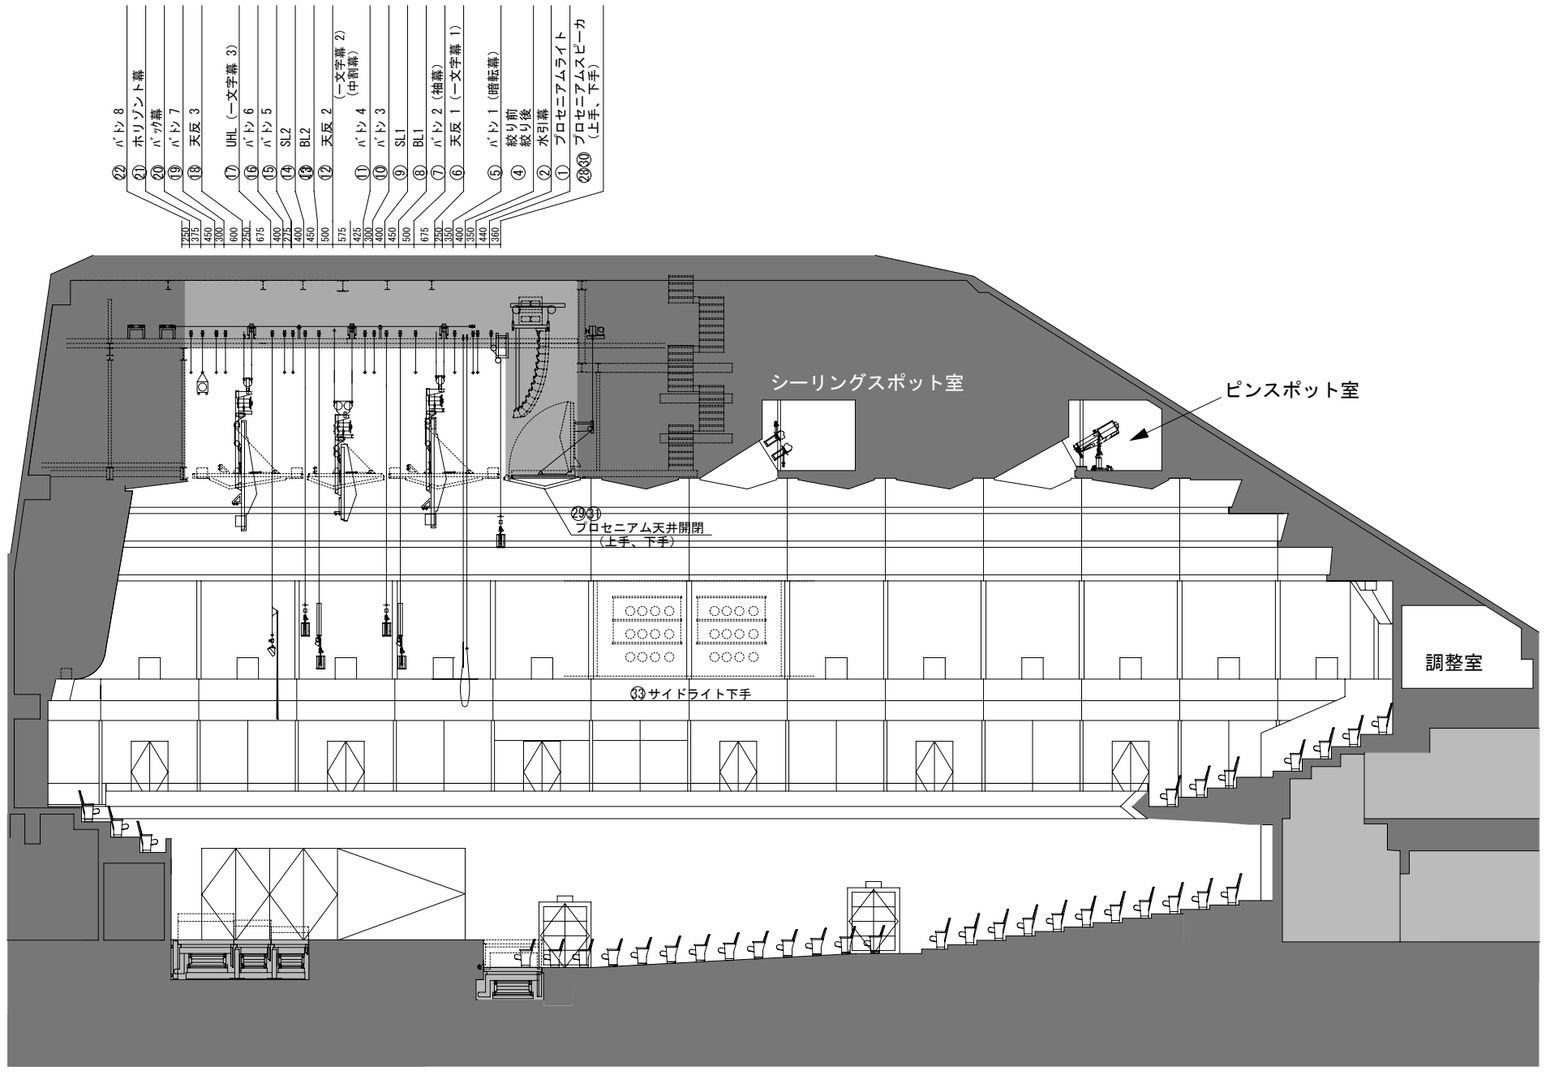

杉並公会堂	大ホール断面図　S=1:200	公演名/	演出/ 音響/	舞台監督/ 美術/	照明/ 図面No.	DATE　　/　　/