


※グリッドは1間 (1818mm) で記載

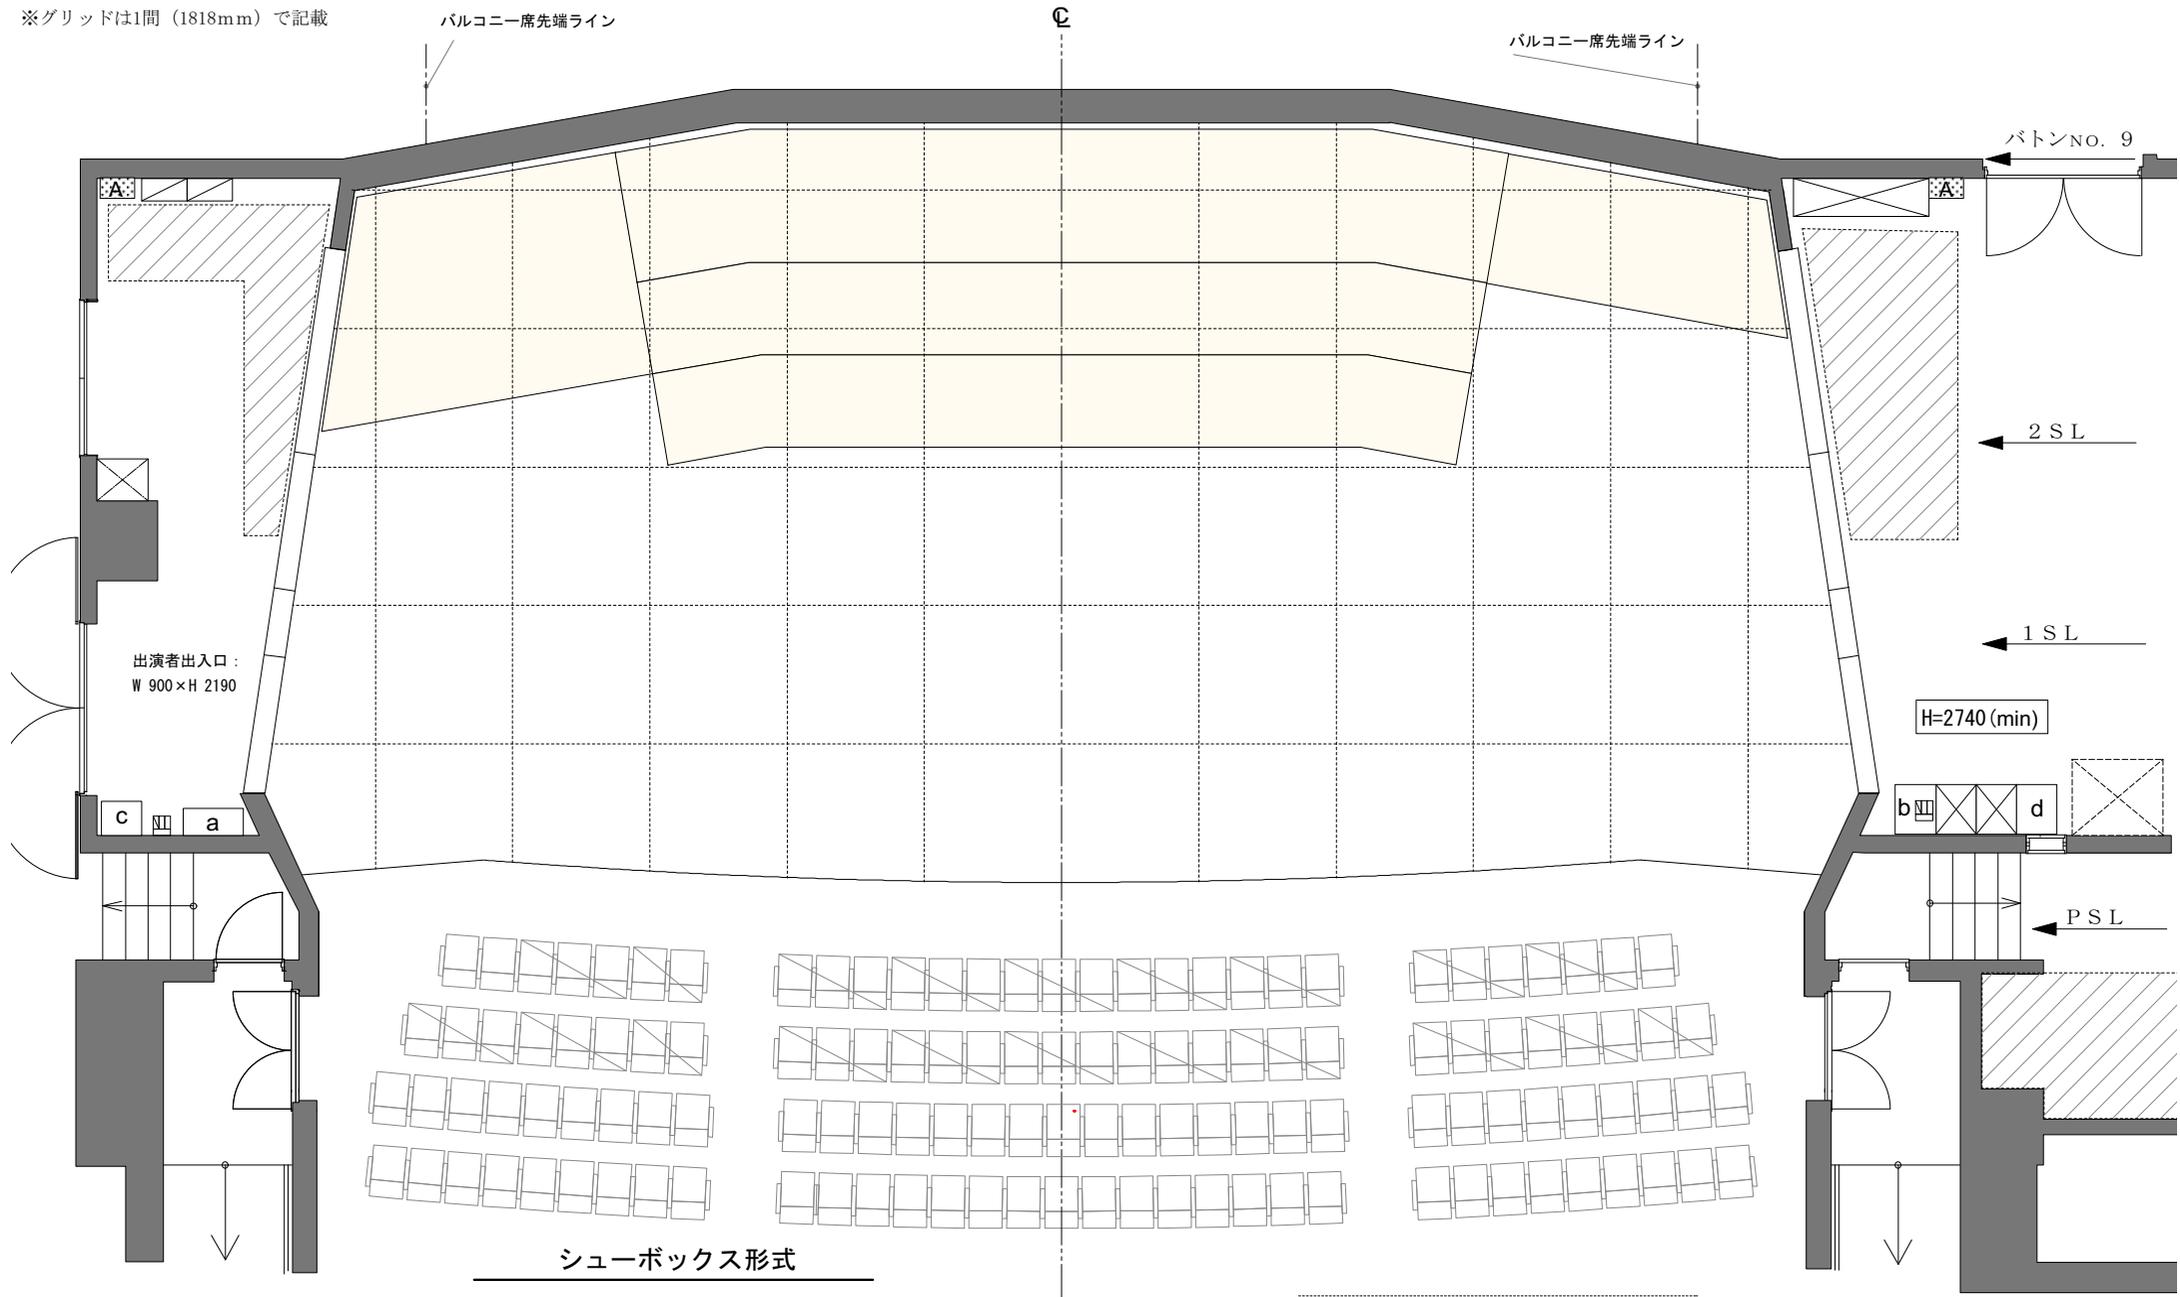

シューボックス形式

舞台幅 20,030
 (バルコニー部分 ; 16,840)

奥行 9,900 (舞台枠から舞台奥壁まで)

天井高 14,700 (反射板下まで)

搬入EV寸法 (EV1)

かご寸法 W 4,300 x D 1,890 x H 2,500

間口 A (1F) W 1,900 x H 2,500

間口 B (1・2F) W 2,500 x H 2,500