

# [杉並公会堂]




## 大ホール 照明基本仕込図

**UH 500w 52灯 4色 (#71#72#63#22)**

**LH 300w 52灯 4色 (#72#59#22#40)**

**KEY**

-  1kw 凸
-  1kw FL
-  1.5kw 凸
-  750w SF Zoom (Iris Shutter 付)
-  1kw 凸 (Shooting arm)

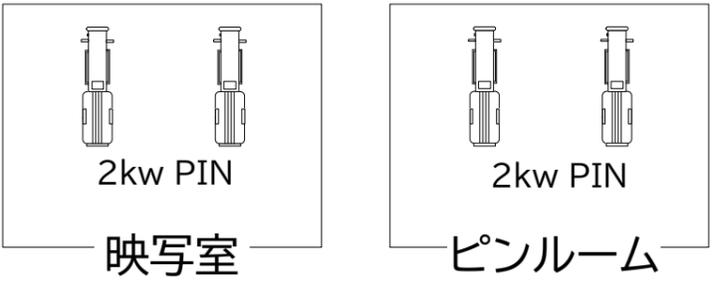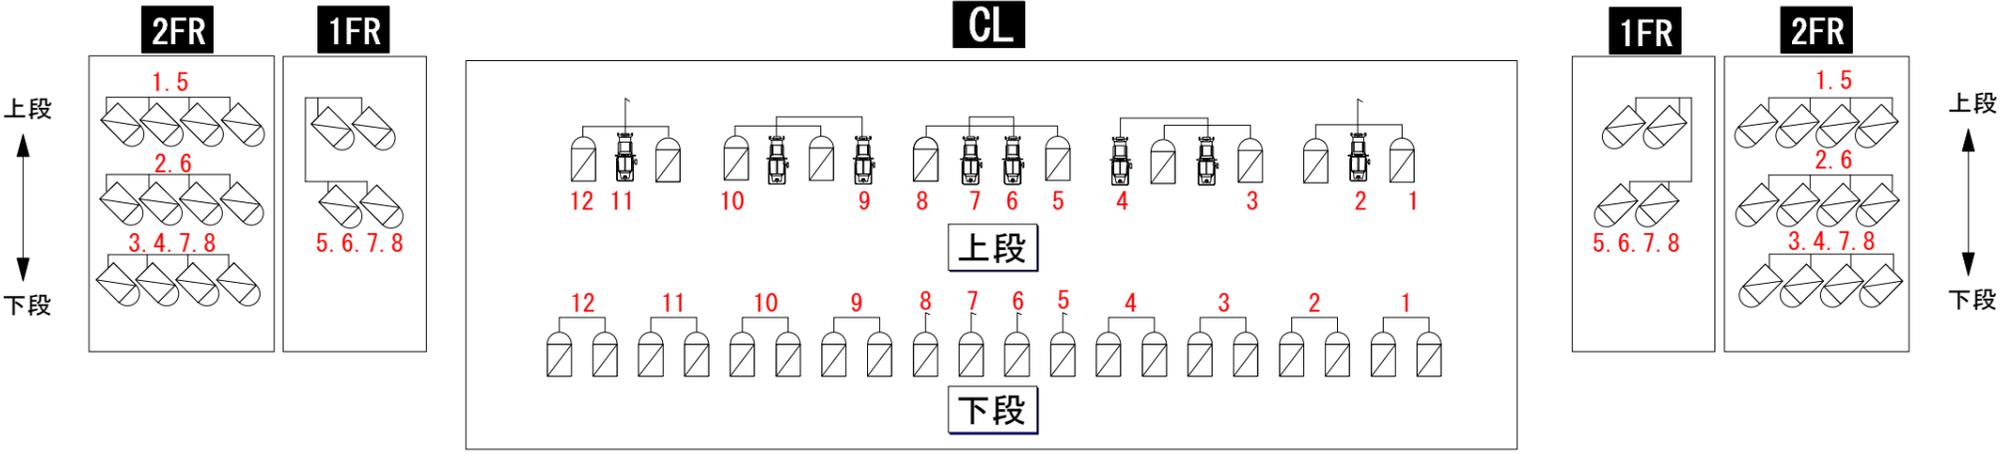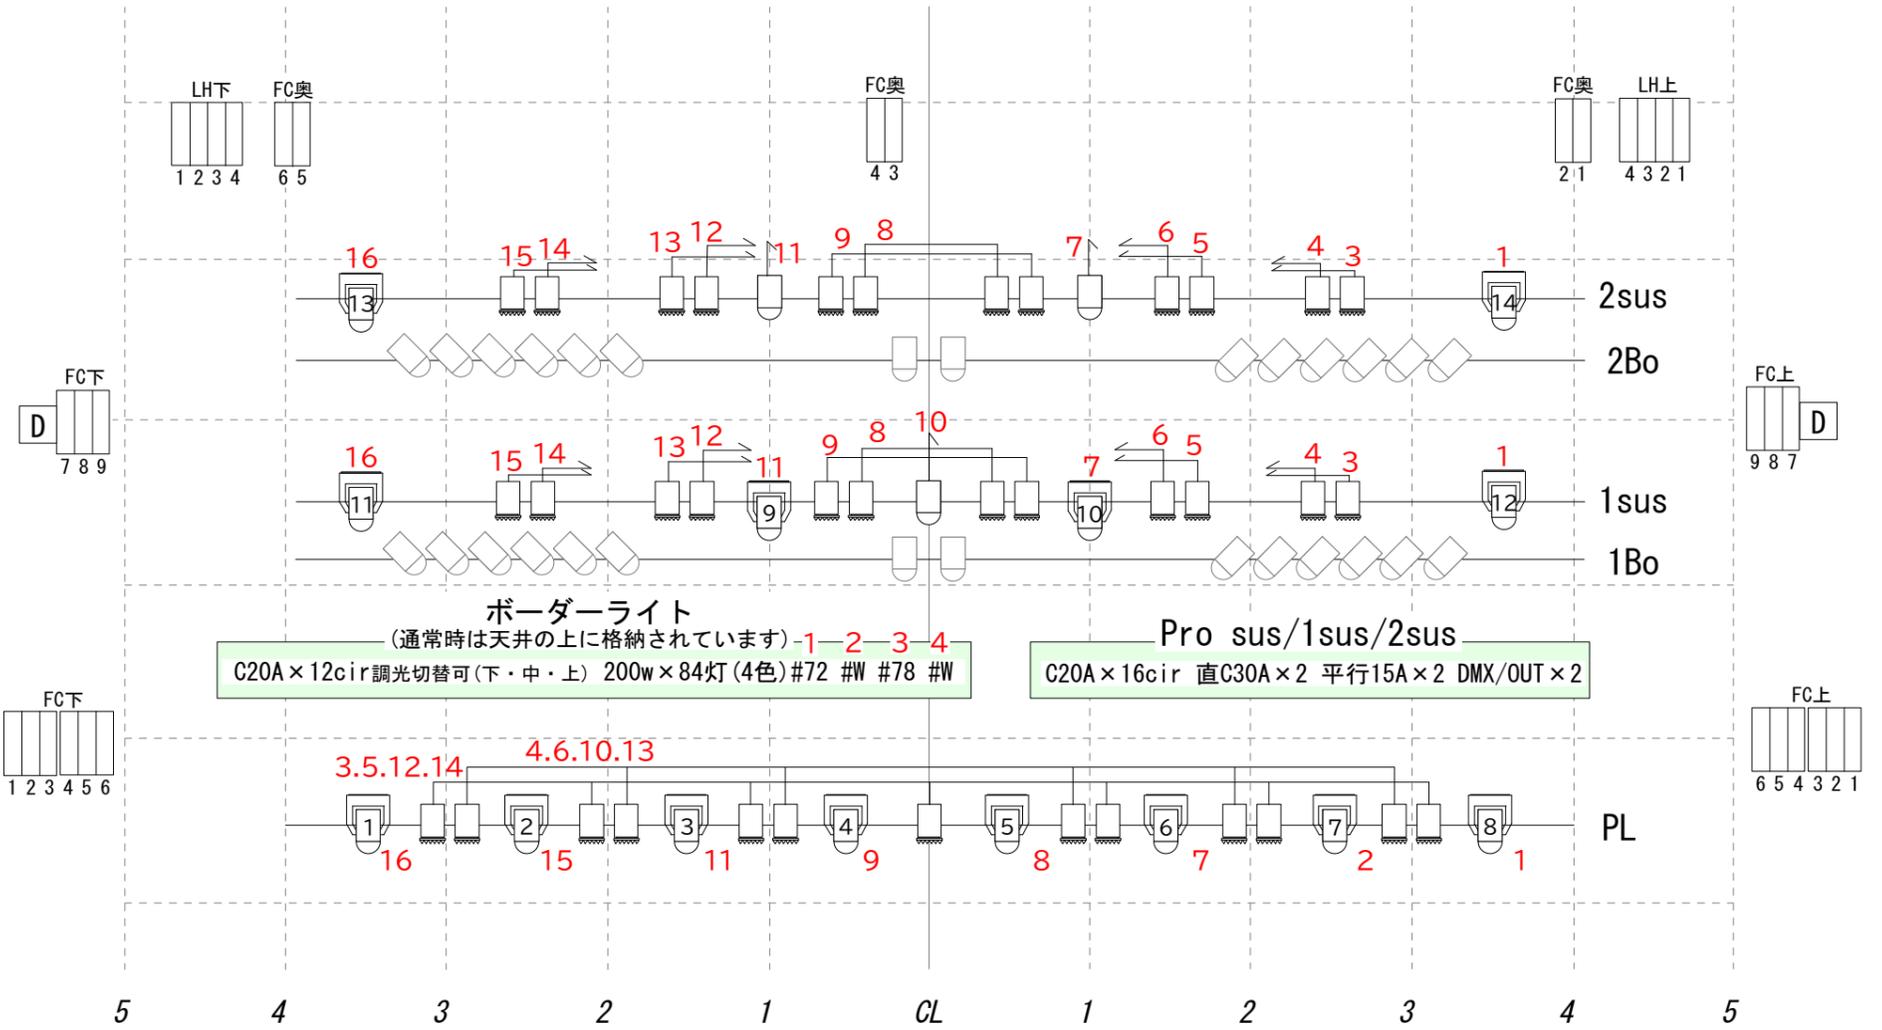

天反 / 10.11.12 7.8.9 4.5.6 1.2.3  
前前 前 中 奥

客電 / 24 25 20  
カーテンLED(舞台側)(客席側) P席LED  
ブラケット(舞台側)(客席側) 客電(客席) 客電(軒下LED)  
22 23 13.14.15.16 21  
17.18.19

**【調光卓】 東芝LICKSTAR**  
プリセット 100本×3段  
サブマスター 24本×50ページ  
記憶2000シーン  
エフェクト 99ステップ×36パターン  
JASCO対応

**【仮設電源】 舞台上/下袖×各1**  
1φ3W 210V/105V 40KVA  
カムロック (R. N. T)  
C型30A直×2  
C型60A直×2  
C型30A ×4  
15A平行×2