


※グリッドは1間（1818mm）で記載

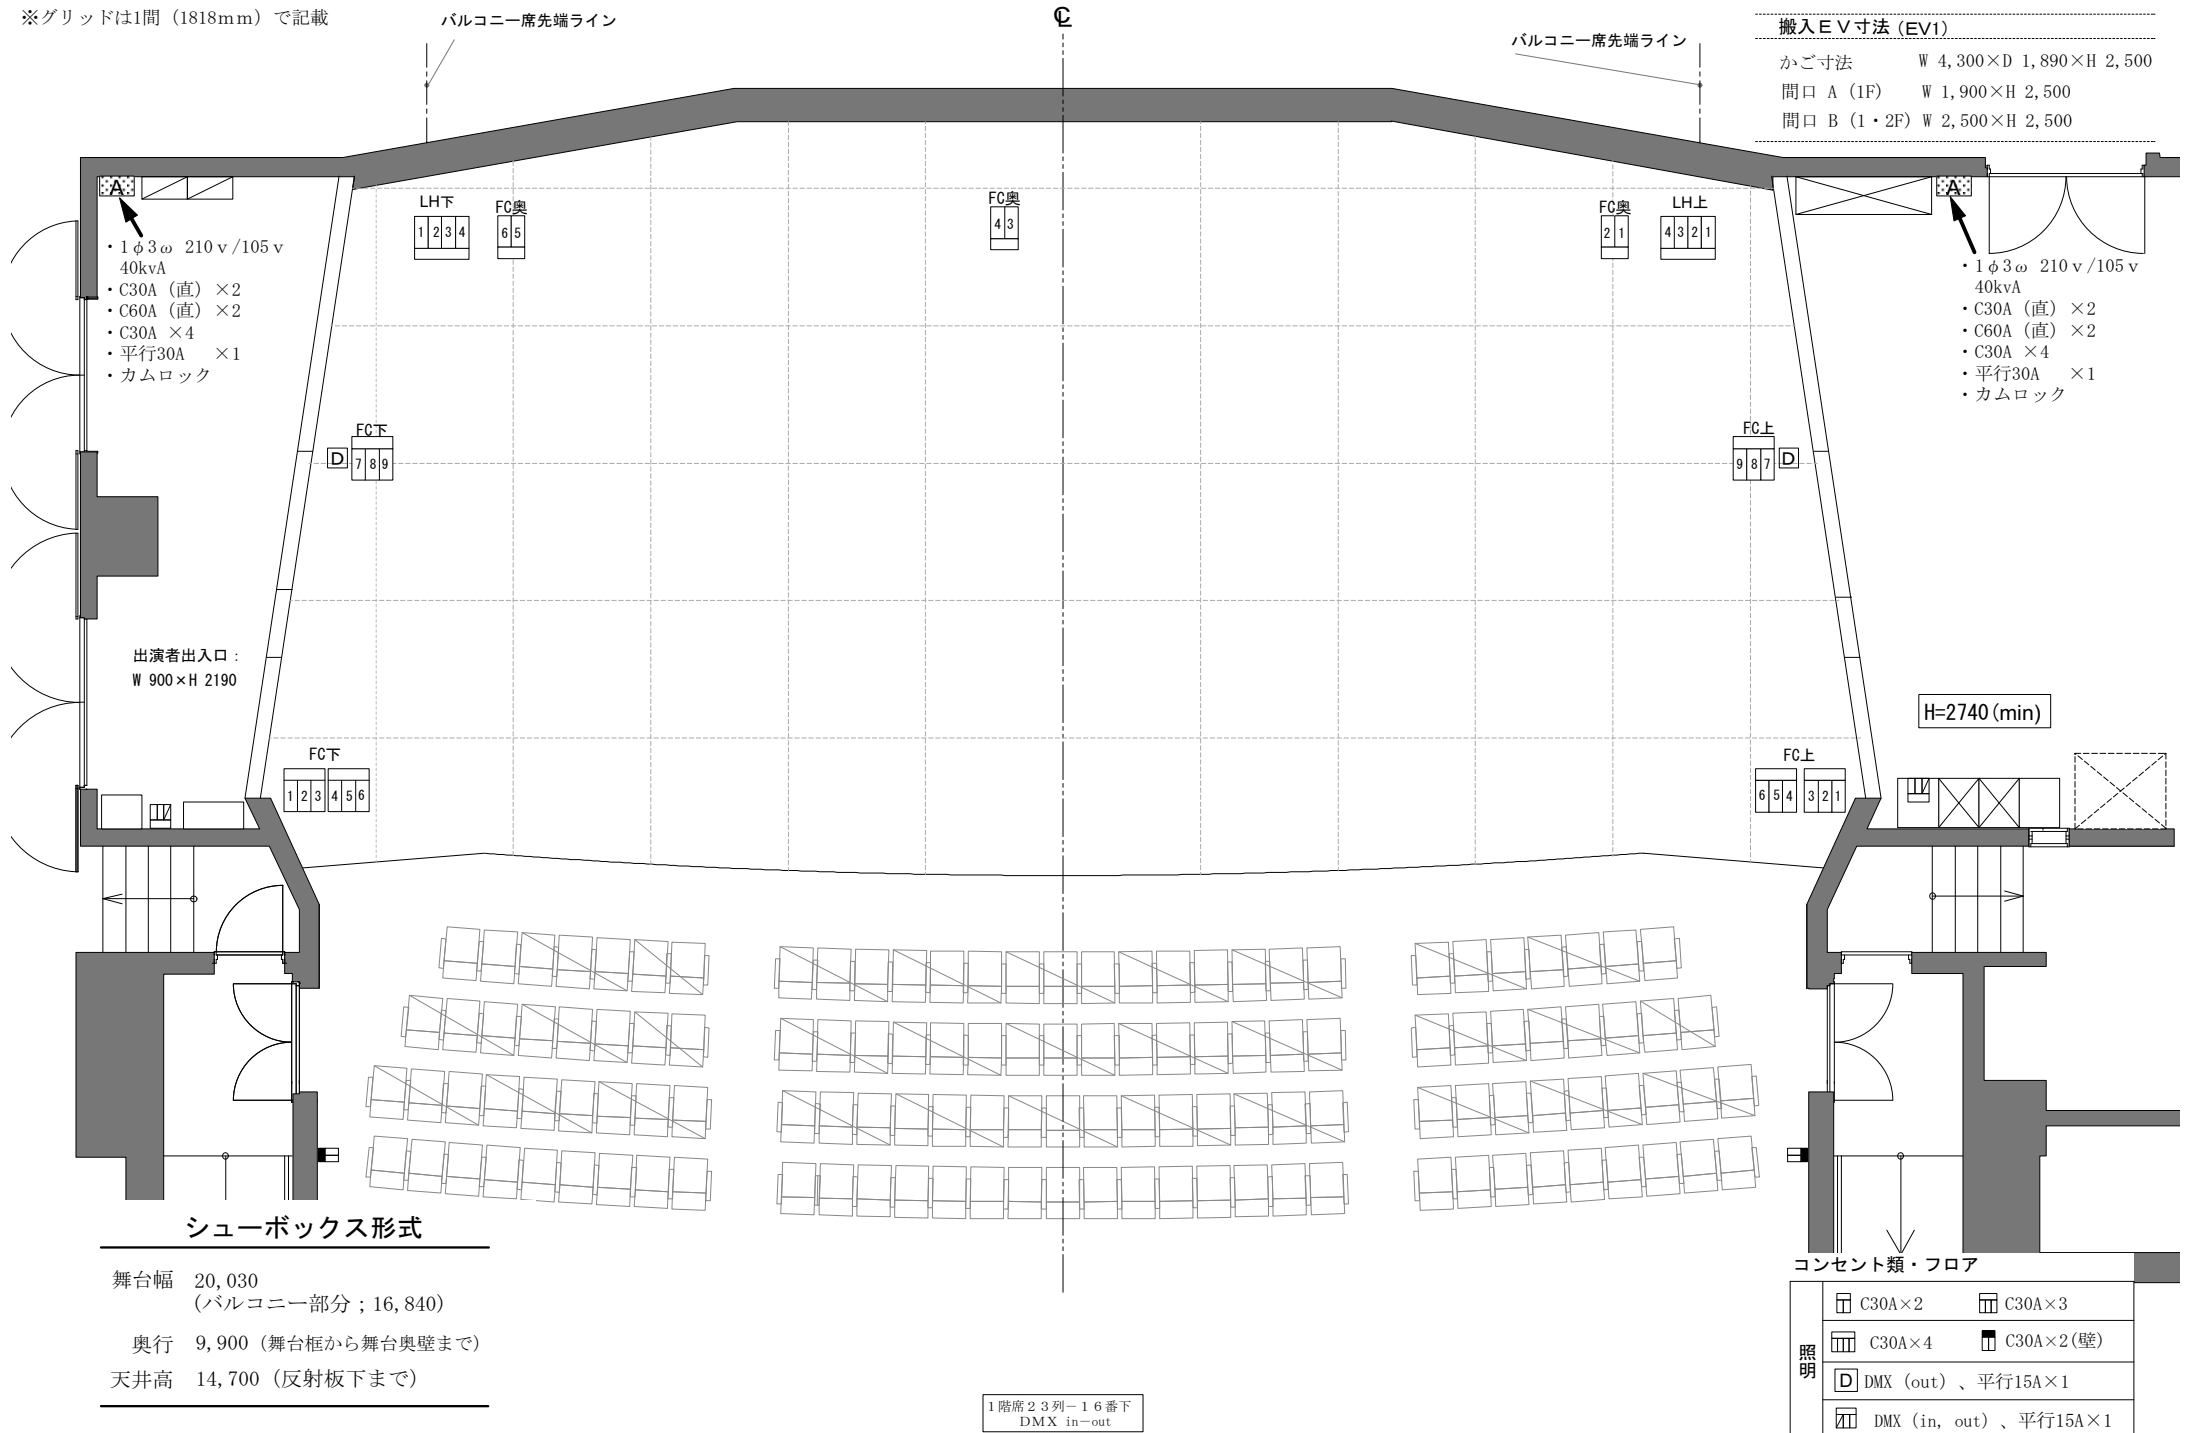

搬入E V寸法 (EV1)	
かご寸法	W 4,300×D 1,890×H 2,500
間口 A (1F)	W 1,900×H 2,500
間口 B (1・2F)	W 2,500×H 2,500

H=2740 (min)

照明	コンセント類・フロア	
	C30A×2	C30A×3
	C30A×4	C30A×2 (壁)
	DMX (out)、平行15A×1	DMX (in, out)、平行15A×1