


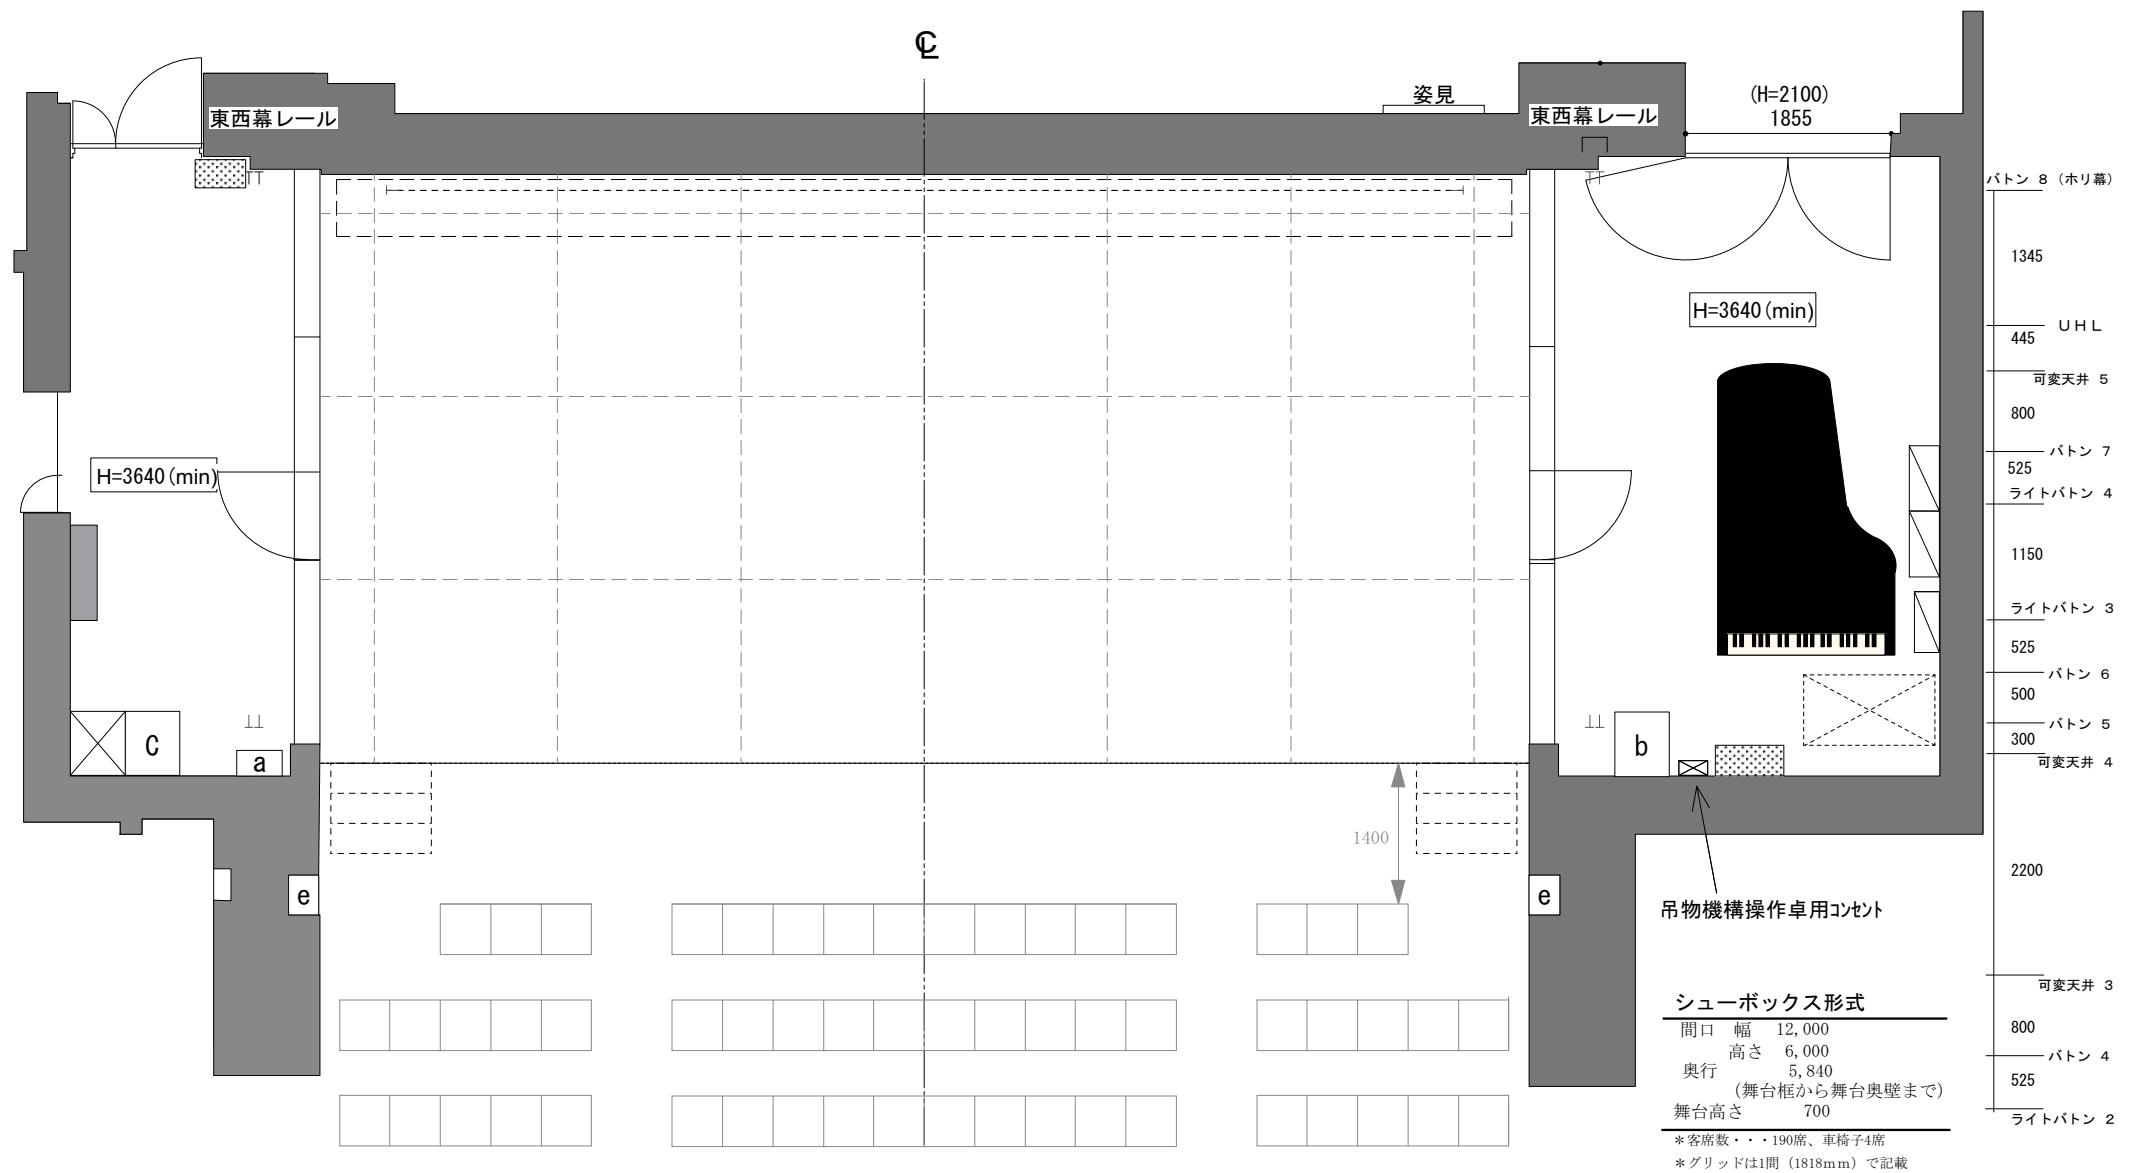

小ホール 平面図



公演名/	DATE / /	演出/	舞台監督/	照明/
		音響/	美術/	図面No.