


杉並公会堂小ホール 照明基本仕込図

UH 200w 60灯 4色 (#71#72#63#22)
LH 200w 60灯 4色 (#72#59#22#40)

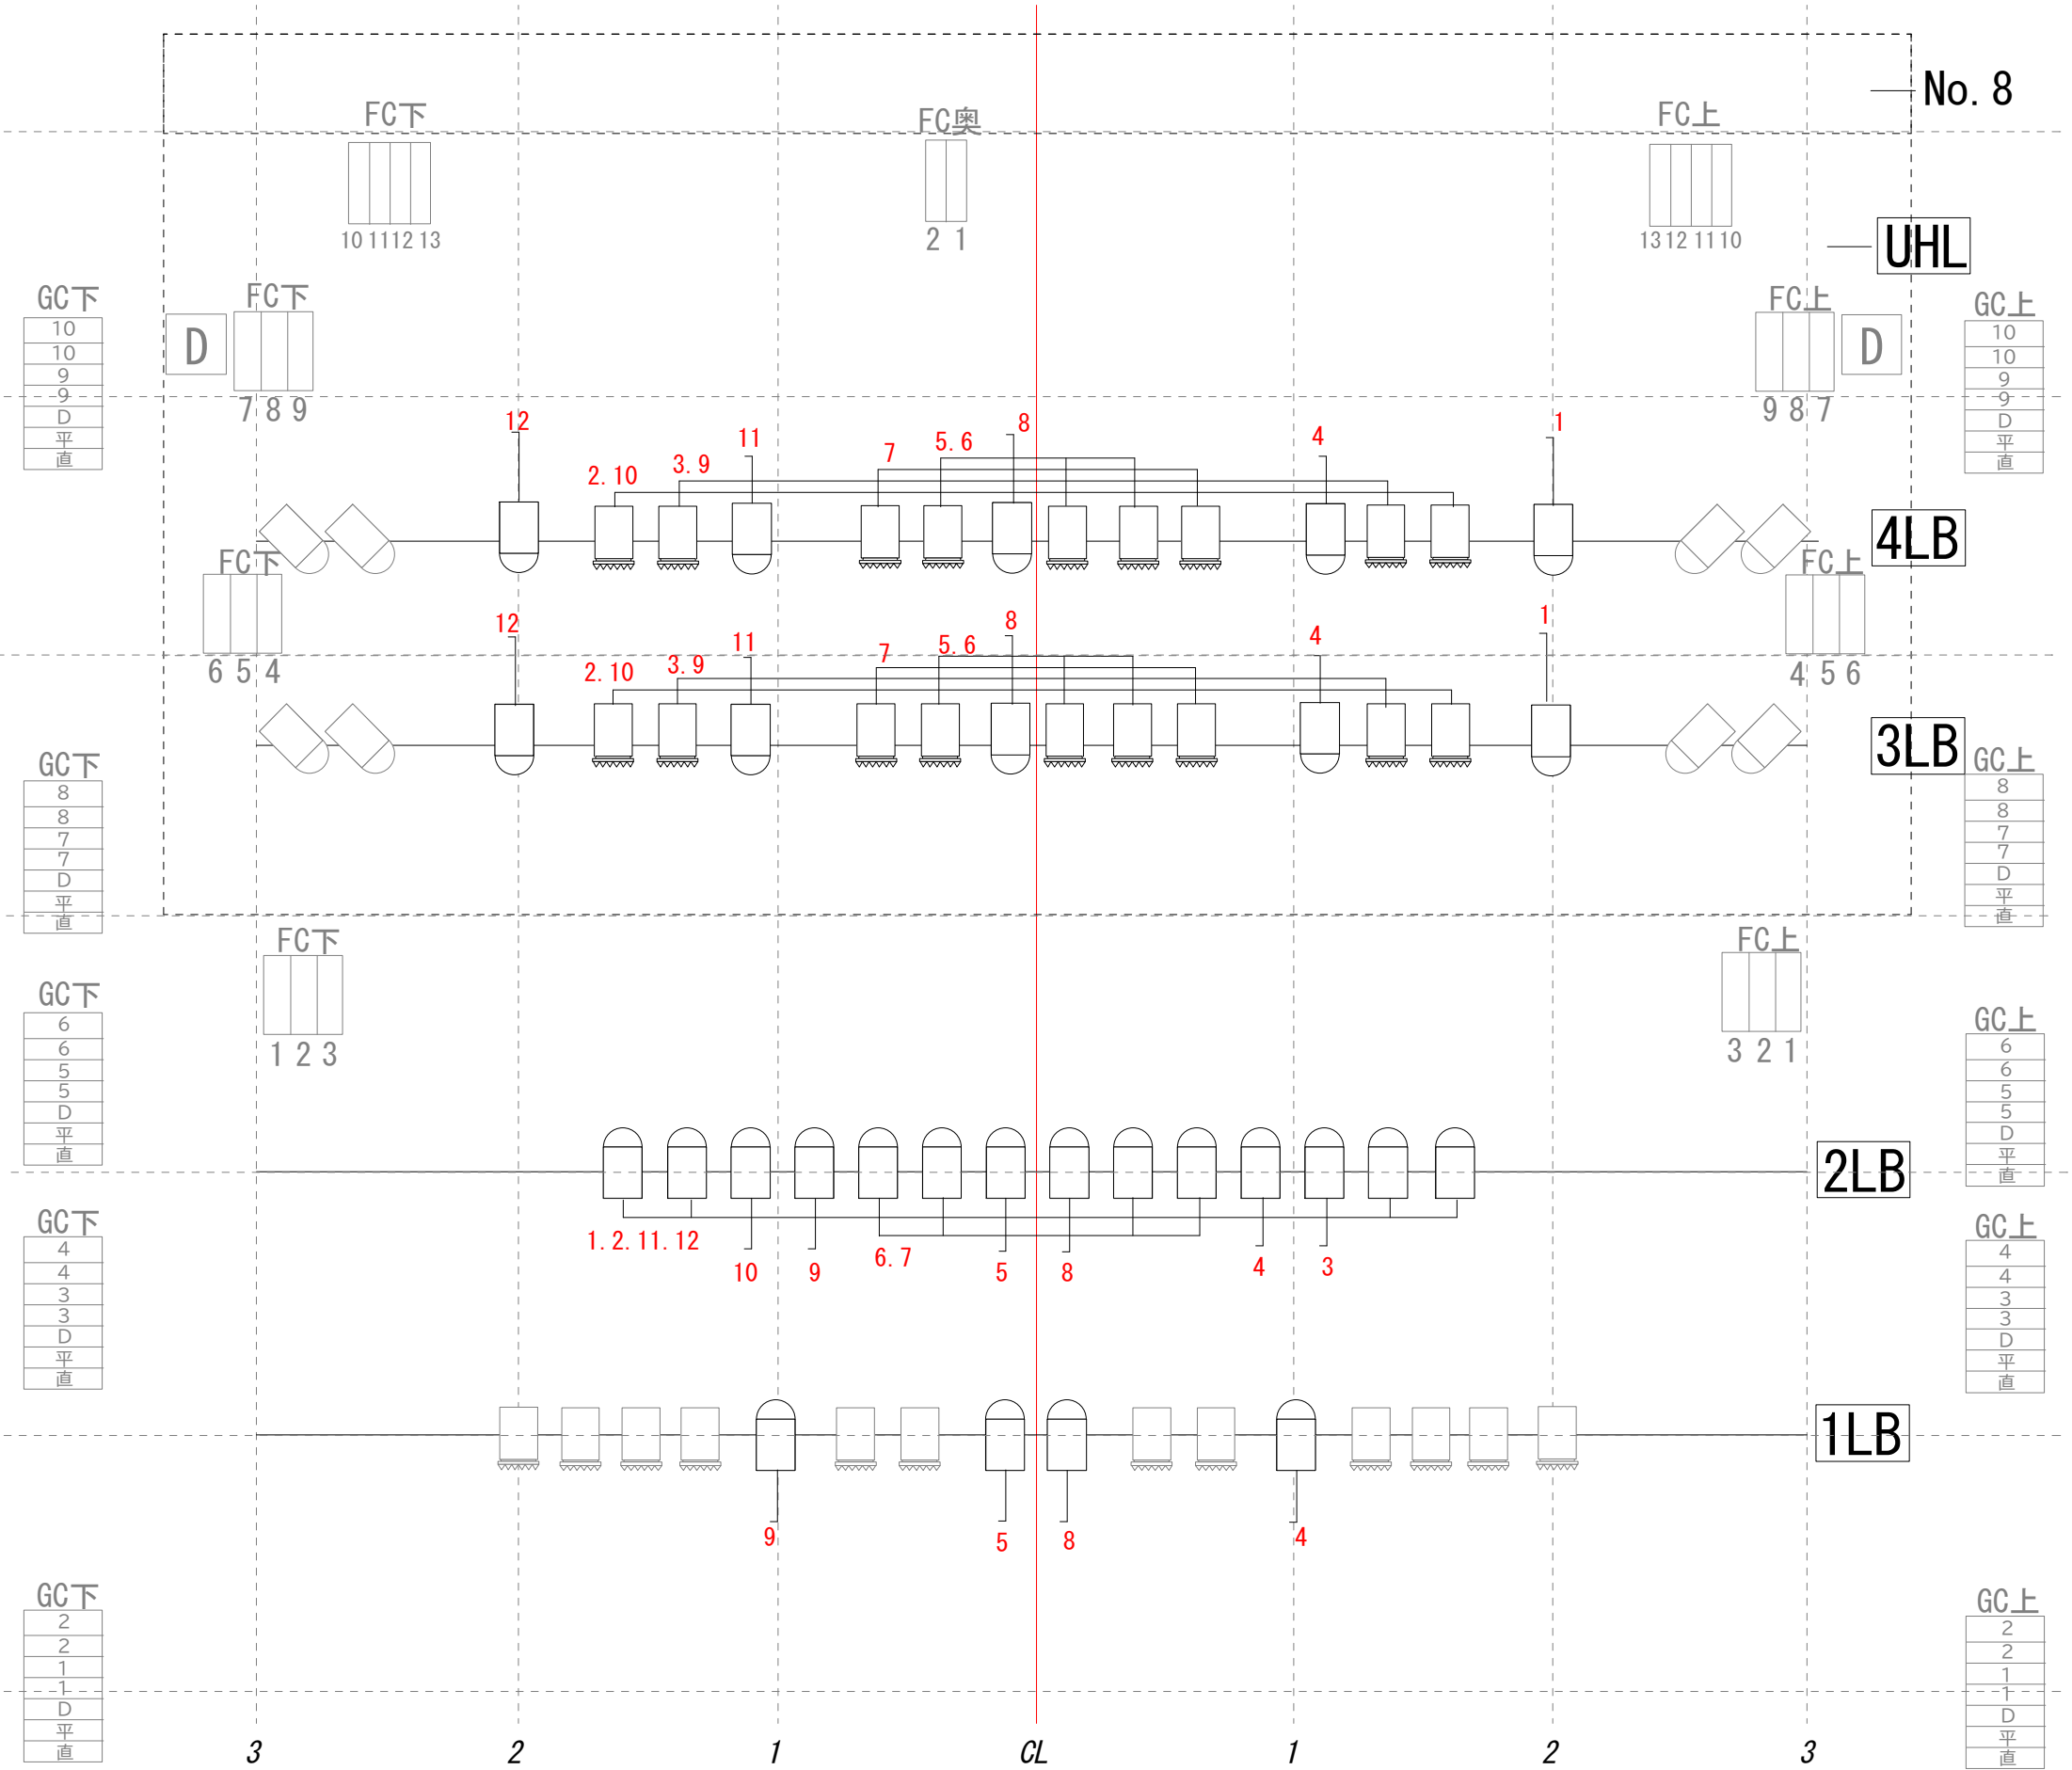


1LB/2LB/3LB/4LB/UHL
C20A×12cir 直C20A×2 平行15A×2 DMX/OUT×2

上/下袖
平行15A×1 DMX IN/OUT×1

下手 12 □ 平 11 直 10 9 12 11 10 9 8 7 6 5 8 7 6 5 4 3 2 1 4 3 直 2 平 □ 1 上手

【調光卓】

東芝TOLSTARⅢ
プリセット 50本×3段
サブマスター 20本×10ページ
記憶1,000シーン
エフェクト 99ステップ×36パターン
JASCI対応

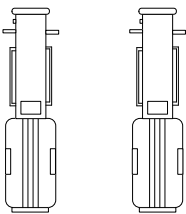

1kw PIN
調光室

【仮設電源 上/下袖】

1∅3W 210V/105V 40KVA
カムロック (R. N. T)
C型30A直×2 (調光分岐盤より)
C型20A直×2 (調光分岐盤より)
15A平行×1