


小ホールマルチ回線系統図

凡例

- ⑩ : 16chマルチコンセントメス
- ⑩ : 16chマルチコンセントオス
- ⊙ : キャノンコンセント/メス
- ⊙ : キャノンコンセント/オス
- : 110号コンセント

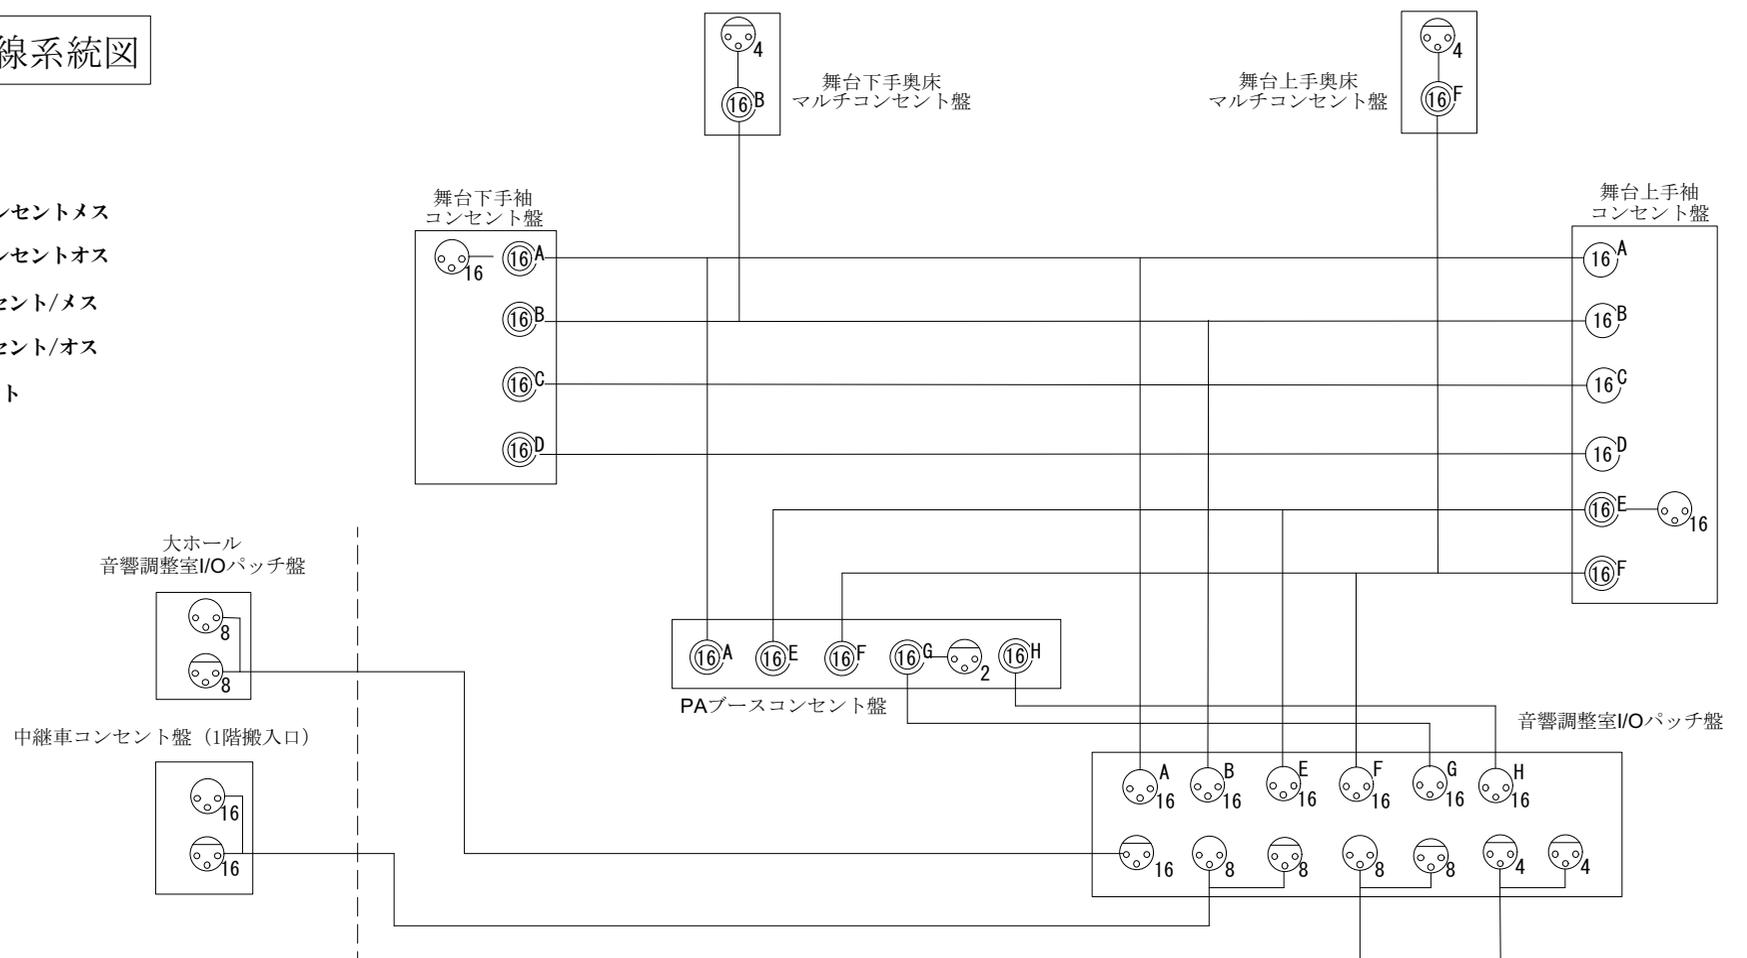

その他回線表

※○印の箇所ではバラ

コンセント箇所	チャンネル数	I/Oパッチ盤架
舞台前床コンセント	2ch×3	○
舞台中床コンセント	2ch×3	○
テクニカルギャラリー	2ch×4	○
ブリッジ	2ch×6	○
客席	2ch×4	○
ホワイエ1	2ch	○
ホワイエ2	2ch	○
調光室コンセント盤	2ch	○
映写用コンセント盤	8ch	○

マルチケーブル	カナレ: 16C05-E3×2本
	カナレ: 16C10-E3×4本
マルチボックス	カナレ: 16J12F12×4個